




食堂配置図(13階エレベーターホール横)

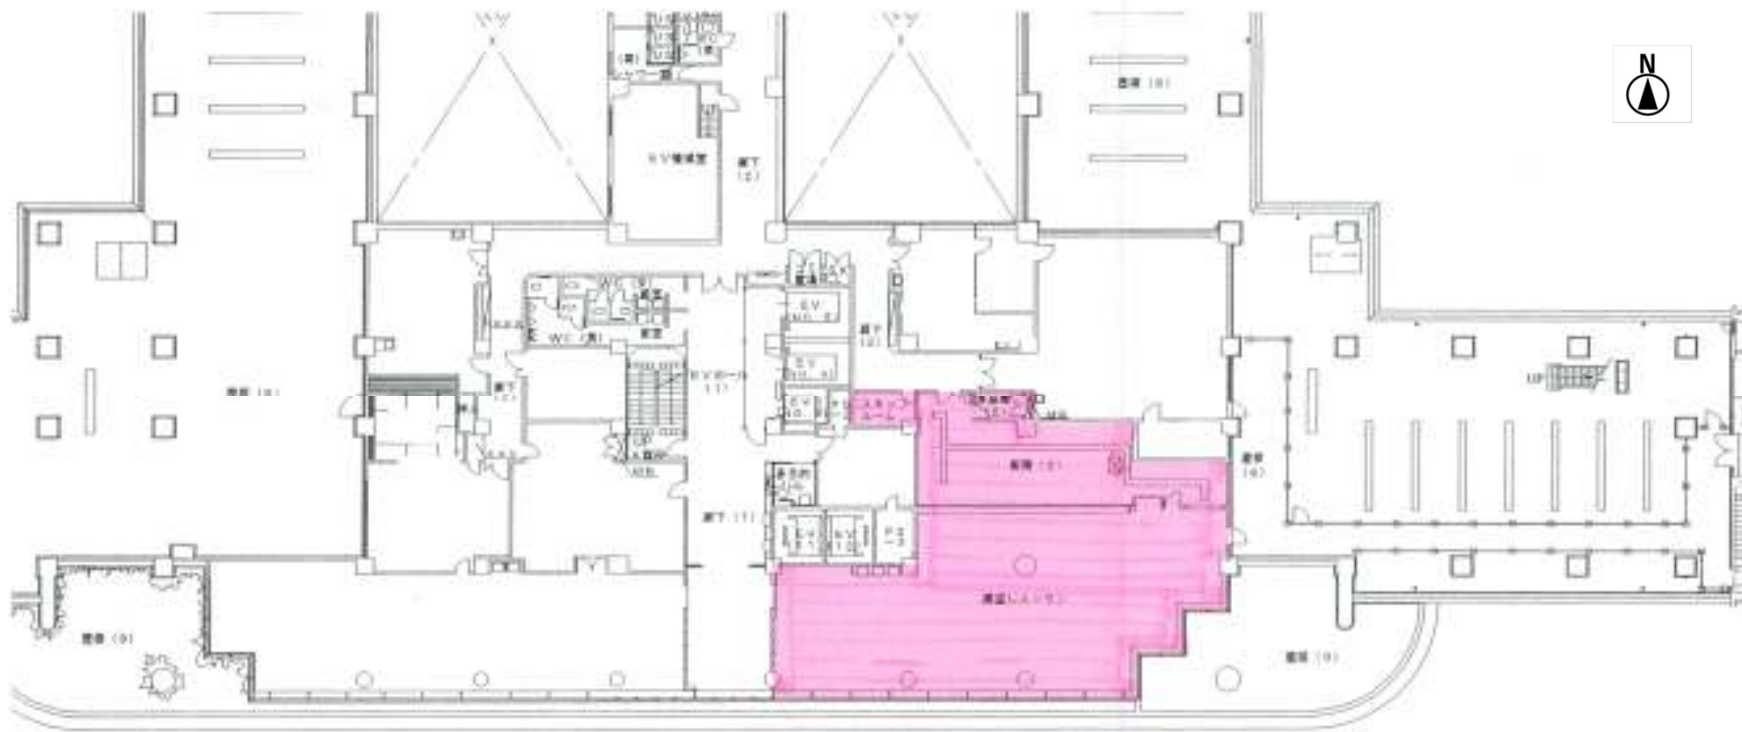



貸付部分

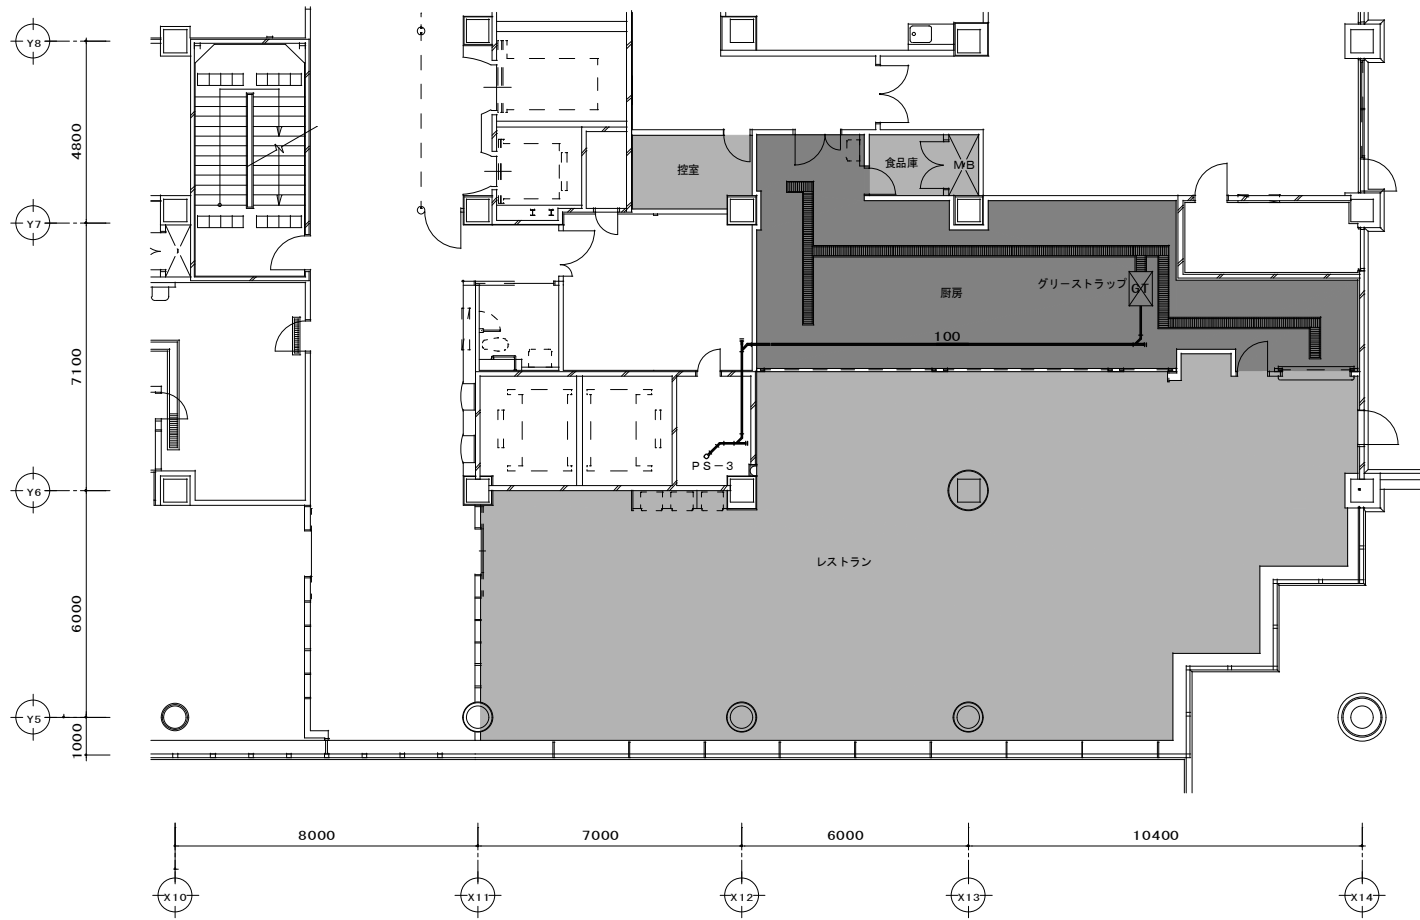


13階レストラン

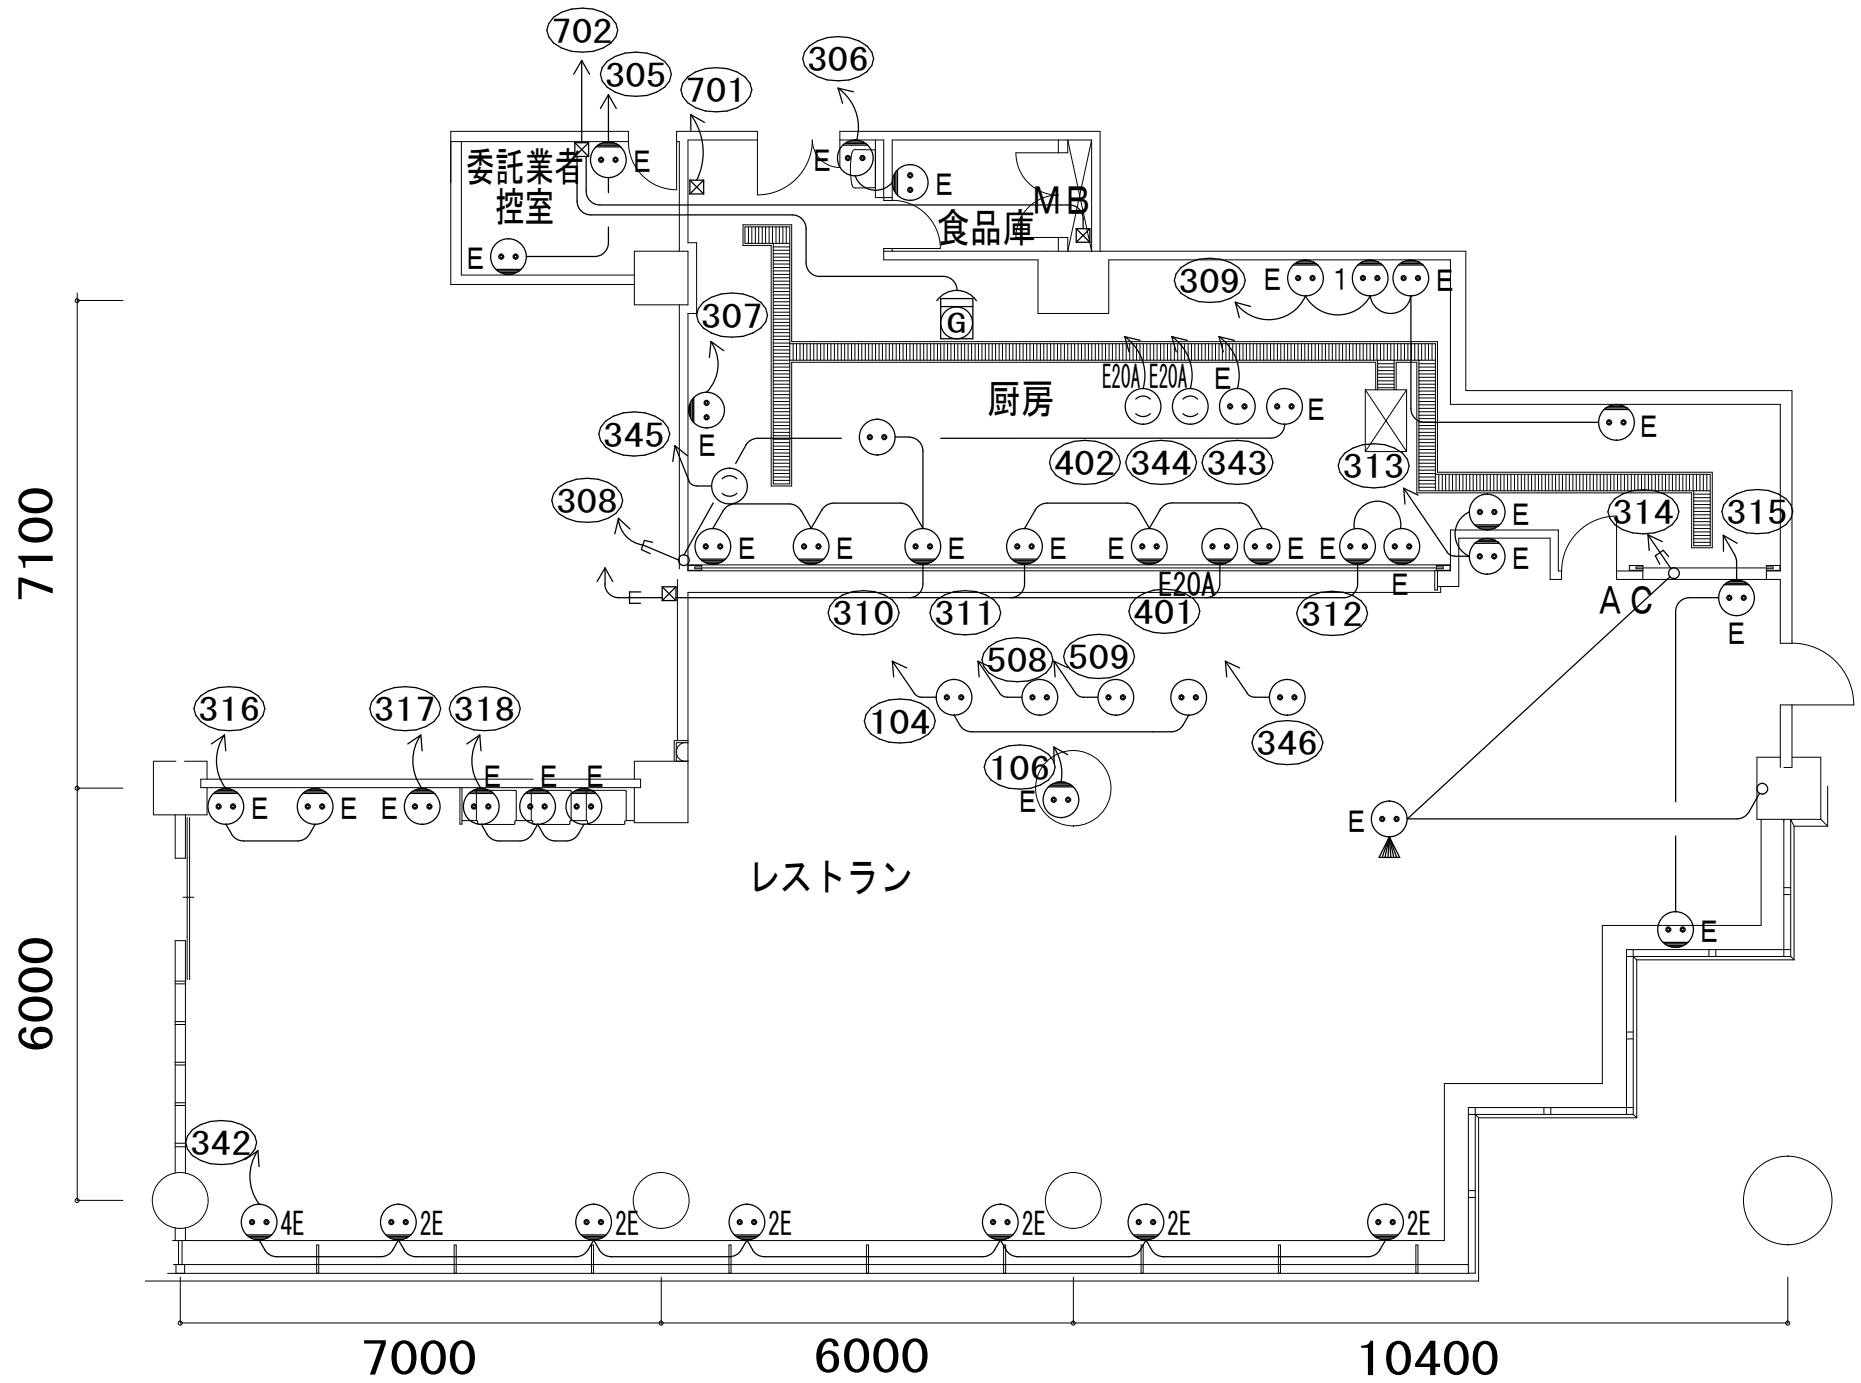

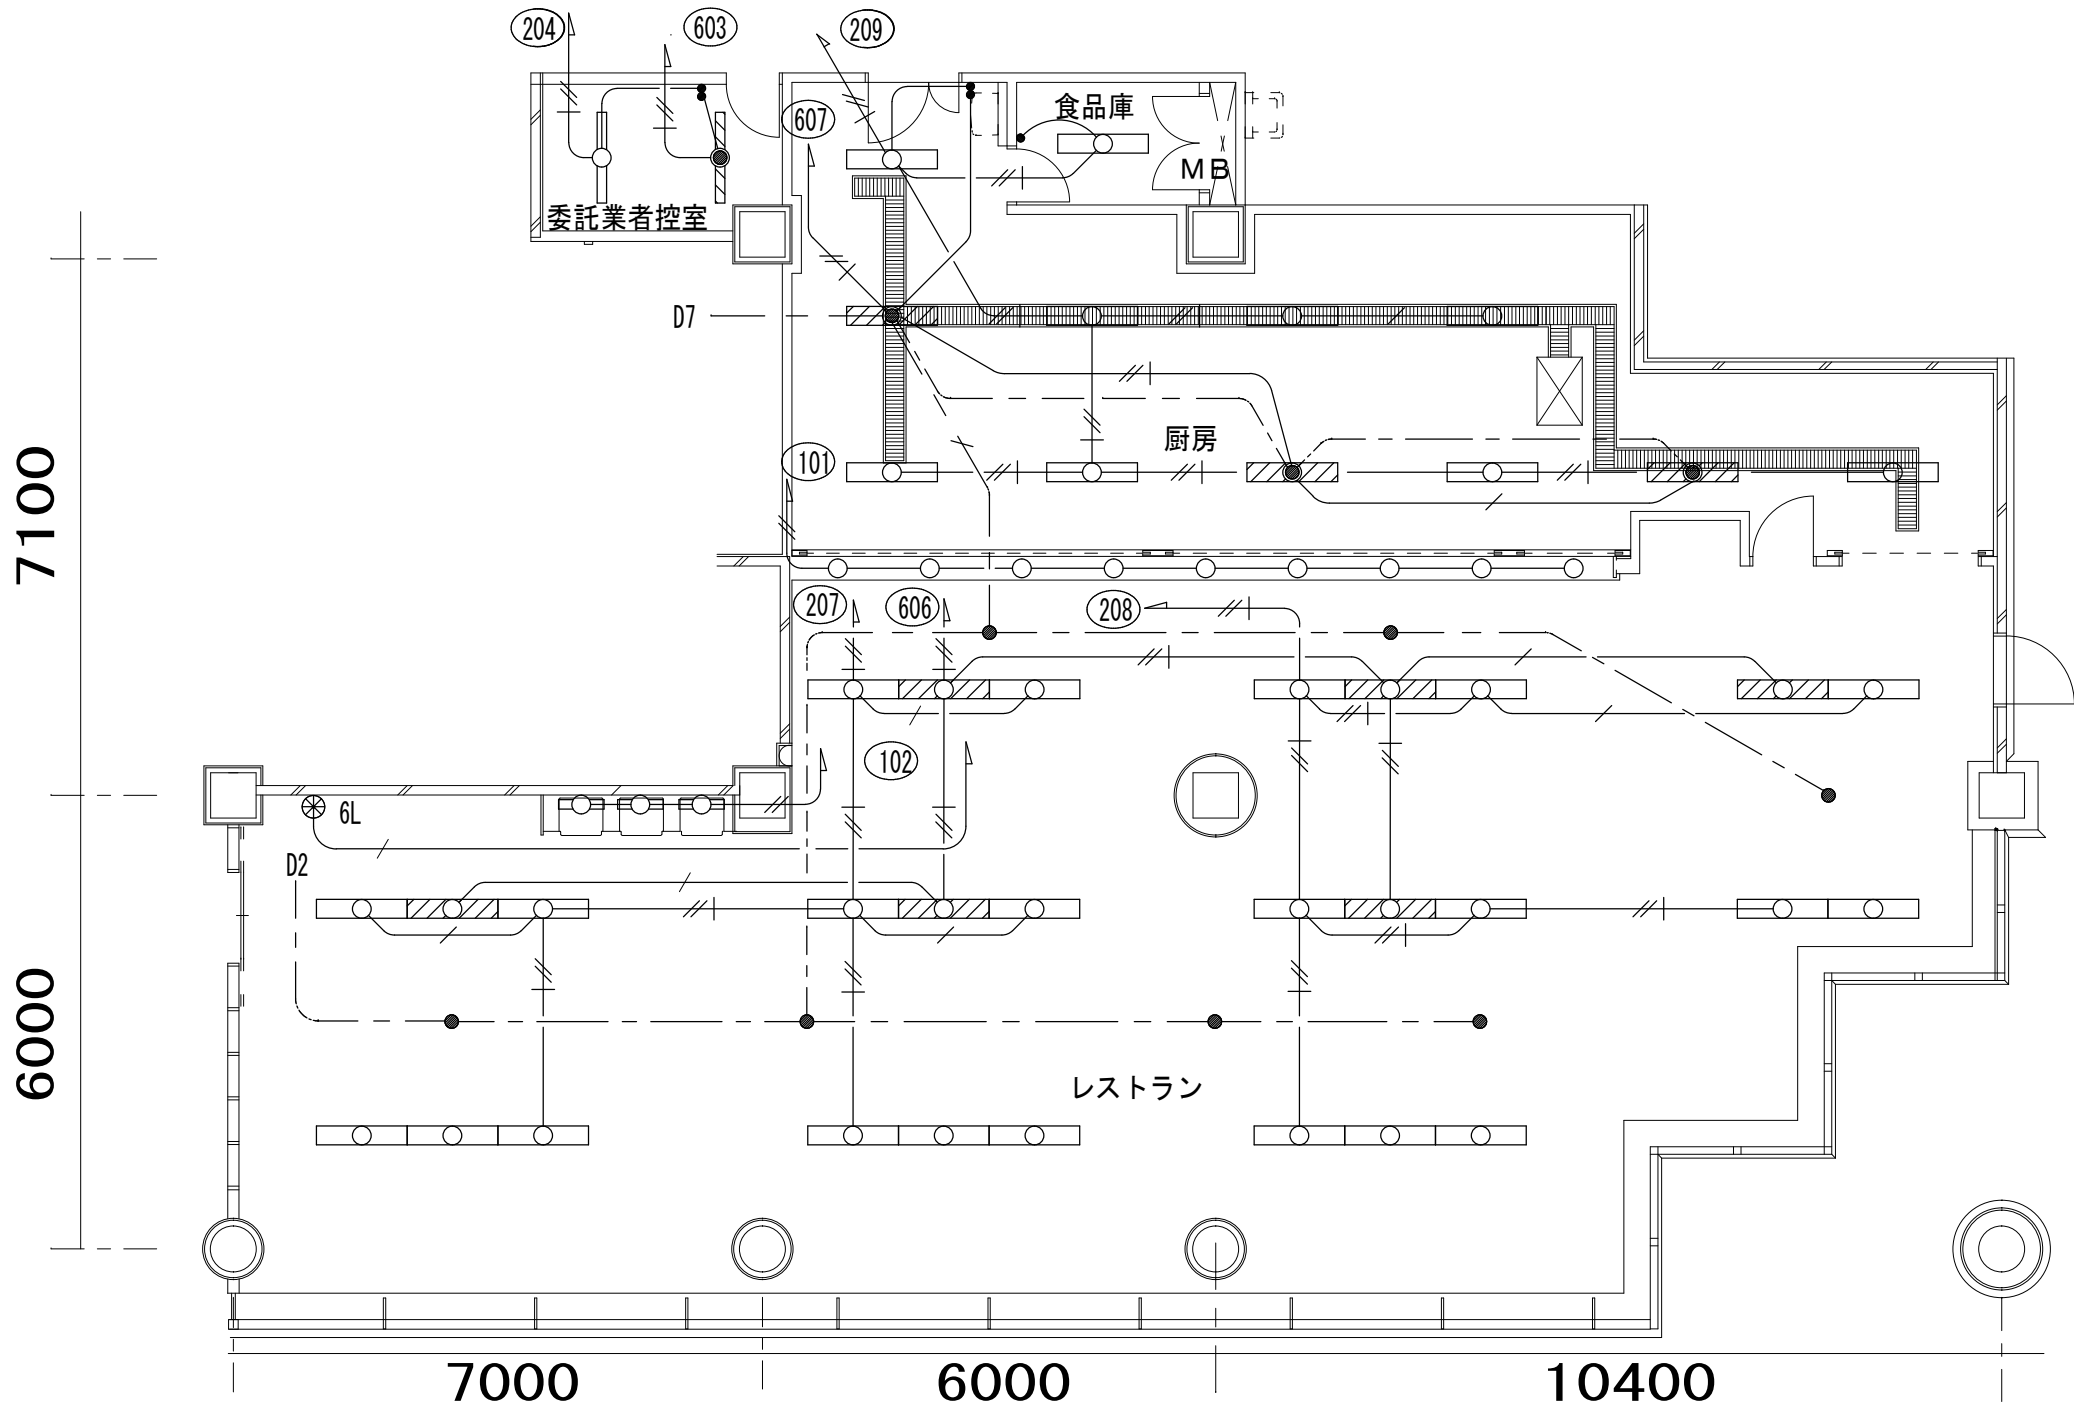

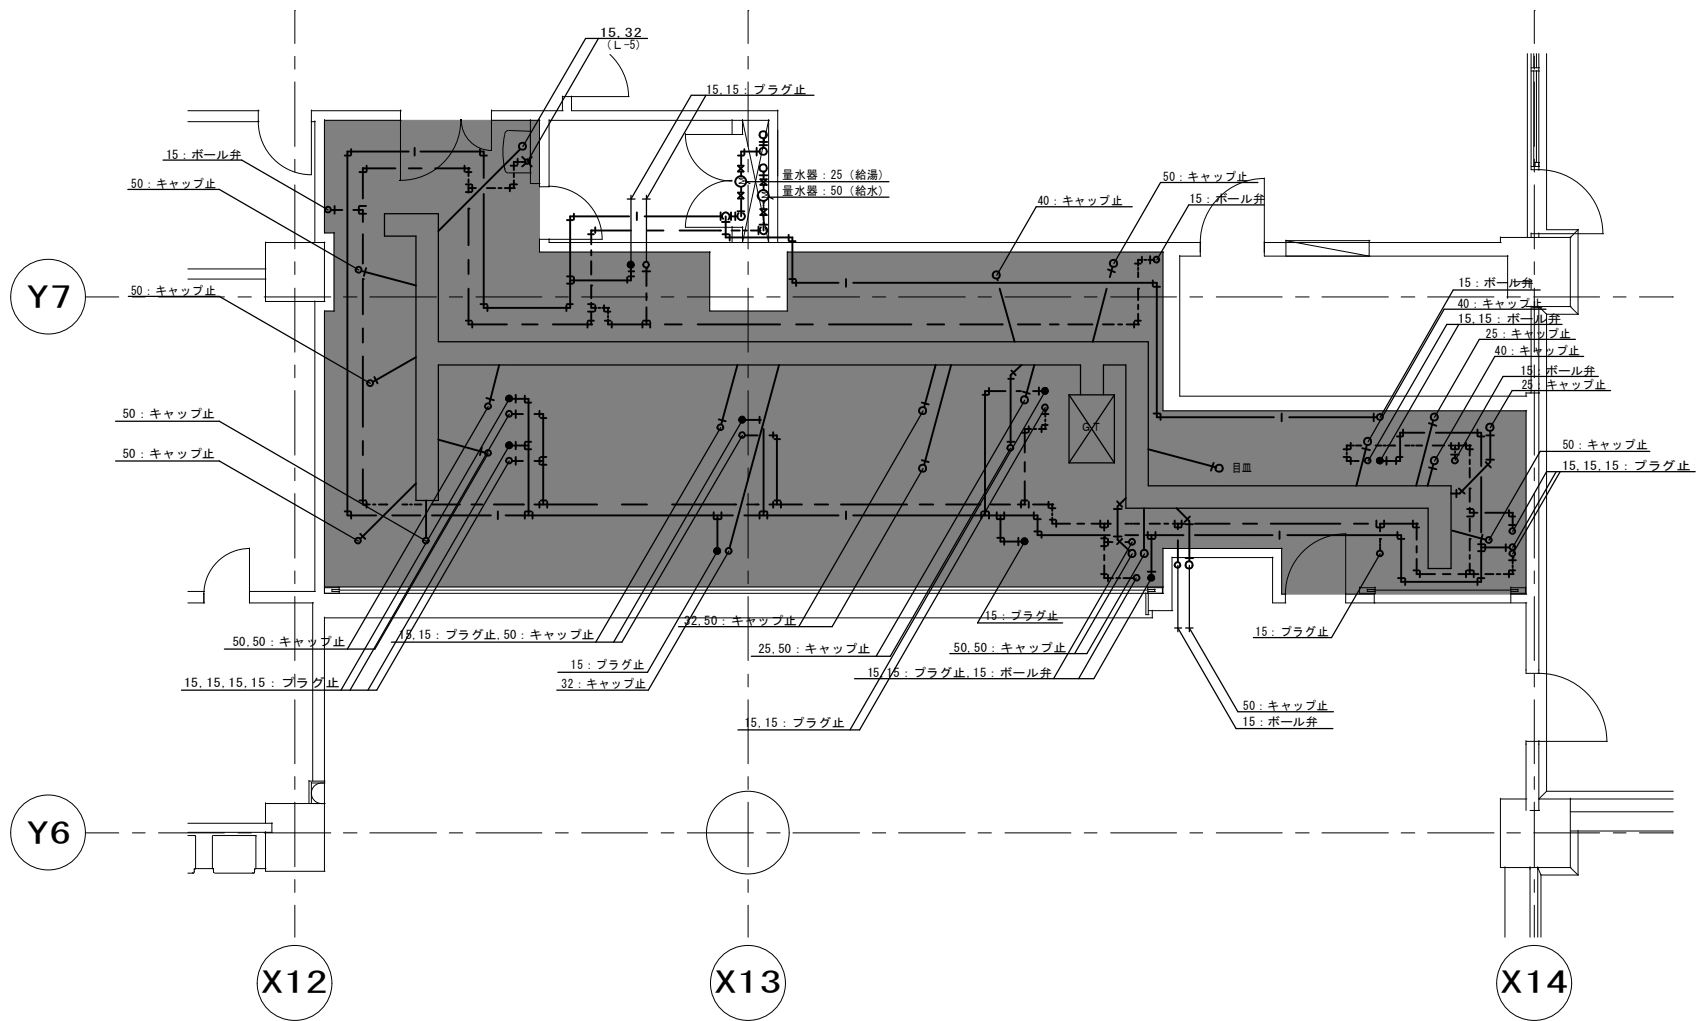

給排水管 (厨房)

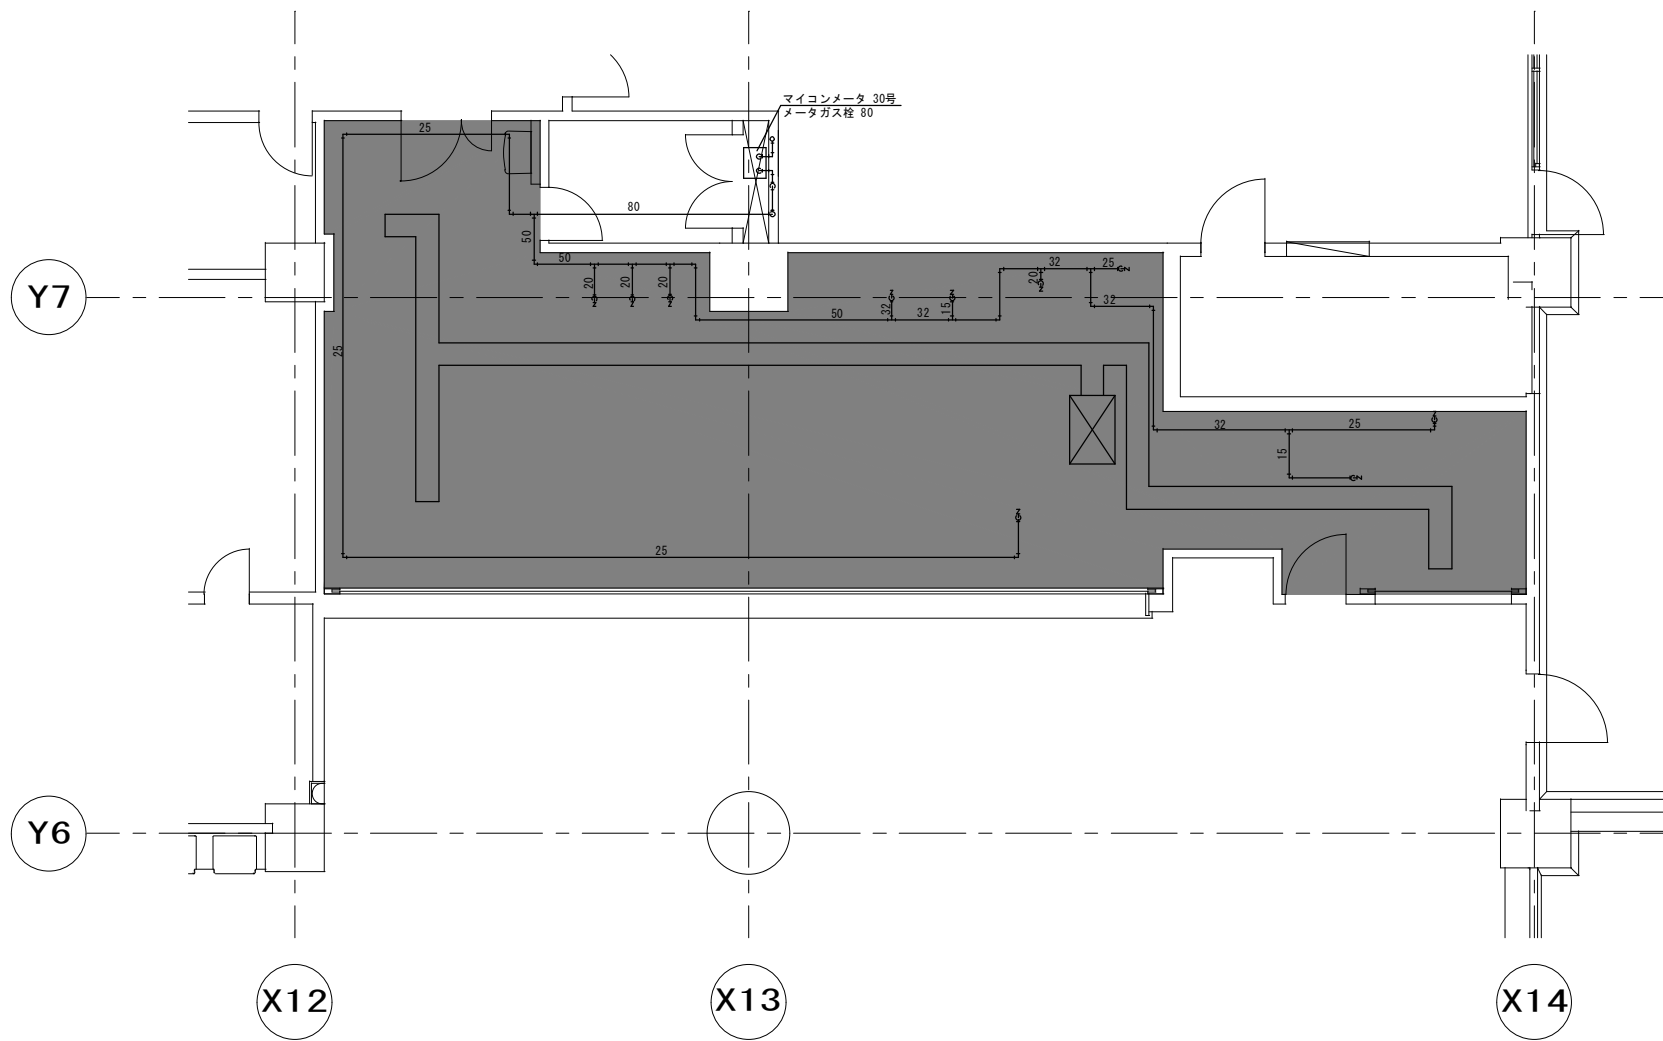

ガス管 (厨房)